




- Renvooi**
- Poriso separatiewand
 - kalkeandsteen
 - systeemwand 100 mm
- ALLE BETON- EN STAALCONSTRUCTIES
KONFORM TEKENINGEN EN BEREKENINGEN CONSTRUCTEUR
- Riolering (DAK) R.W.A.
 - Riolering (TERREIN) R.W.A.
 - Riolering (PRODUCTIE) D.W.A.
 - Riolering D.W.A.
 - Persleiding
 - Noodoverstort vlgs constr.
 - Hemelwaterafvoer volgens inst.
 - Standleiding
 - Controleput
 - Pompput
 - Straakkoik
 - Stelconplaat
 - Straat klinkers
 - Perceelsgrens
- DIMENSIONERING EN VERLOOP VAN RWA, DWA EN TERREIN RIOLERING
KONFORM TEKENINGEN EN BEREKENINGEN INSTALLATEUR
- Uitgang-/Vluchtwegrichting-pictogram conform NEN 6088/A1
 - Deuren te openen zondergebruikmaking van losse voorwerpen (vluchtdooren) Dagmaat min. 900mm
 - Noodverlichting aanbrengen conform NEN-EN 1839
 - Ventilatie d.m.v. ventilatieroosters 180 min. brandw. constructie (WDB80) 90min brandw. en zelfsluitende deur Brandslang met haspel 30m! Brandmeldinstallatie (B.M.I.) Ontruimingsalarminstallatie (O.A.I.)
- BRANDMELDINSTALLATIE MET RUIMTE BEWAKING (B.M.I.) ZONDER DOORMELDING VOLGENS NEN 2535. TEvens MEET AAN BRANDMELDINSTALLATIE EEN ONTRUIMINGSINSTALLATIE GEKOPPELD ZIJN VLGS. NEN 2535
• GEHELE PAND IS 1 BRANDCOMPARTIMENT/ROOKCOMPARTIMENT (<1000m²)
• RAPPORT "RAPPORTAGE BRANDVEILIGHEID OP BASIS VAN RISICOANALYSE" KENMERK 543901 d.d. 30-06-2019 VAN BUREAU VELDRECHT BV

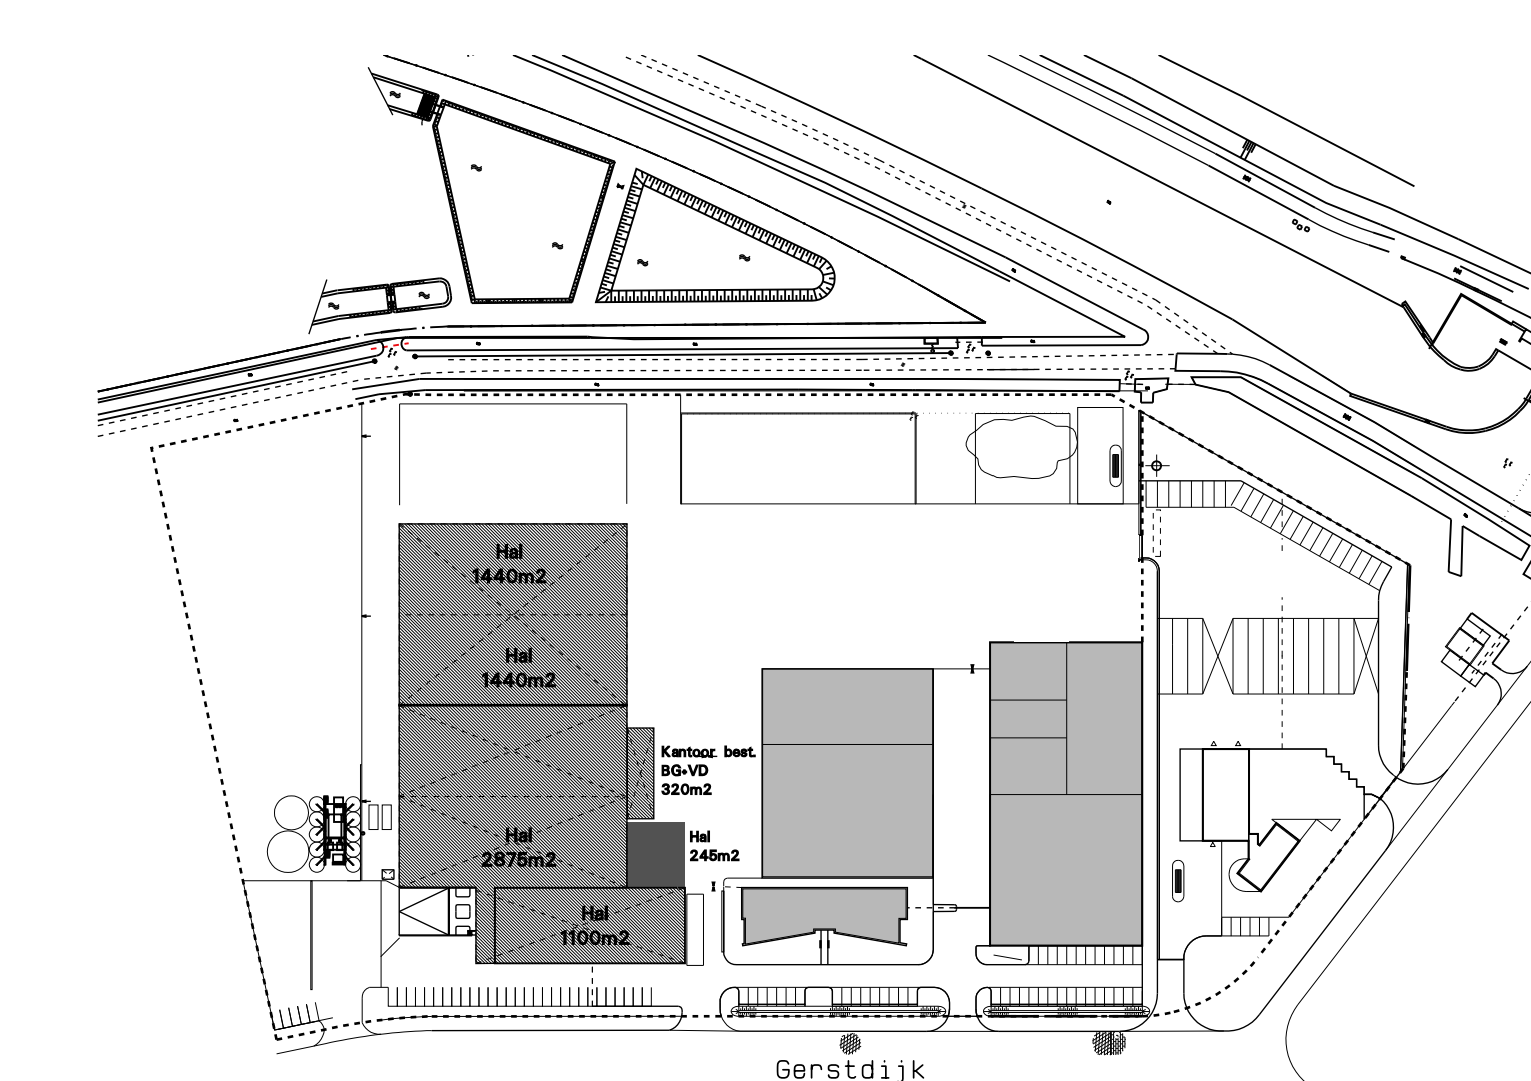

Situatie gemeente Helmond
Gerstdijk nr. 18
Sectie Z 694, 711
Schaal 1:2000

ALLE MATEN IN HET WERK TE CONTROLEREN

Architectenburo in. C. J. J. Peppers b.v.

Betreeft: Uitbreiding bedrijfspand Harries Carrot Concepts
a. d. Gerstdijk 18
te Helmond

Opn. pr.: REH GD 18 B.V.
Korendijk 11
5704 RD Helmond

Opdr. no.: Gewijzigde situatie
Plattegrond 1:200

Altaat: 1: 200

get.: FM

Formaat:

Engtelemg 210 x 297 A3, 148 mm
Tel: 0492-530412
Fax: 0492-530429

03-07-2015

www.architectenburo.nl
[architectenburo.nl]

03-07-2015