HUIDIGE SITUATIE


KLEUR- EN MATERIALENSTAAT

gevelmetselwerk:	- geel-bruin, lichtgrijs gevoegd
kozijnen:	- hout / kunststof, wit, RAL 9003 draaiende delen idem - pui restaurant hout, donkerbruin
raamdorpels:	- dorpelstenen, bruin
boei / dakoverstek: dakrand: goten en rwa's:	- hout, donkerbruin - aluminium, natuurkleur - zink, natuurkleur
dak (hellend):	- keramische dakpan, type OVH, grijs-bruin genuanceerd

VOORGEVEL
noordoostzijde - Dorpsstraat





RECHTER ZIJGEVEL
noordwestzijde

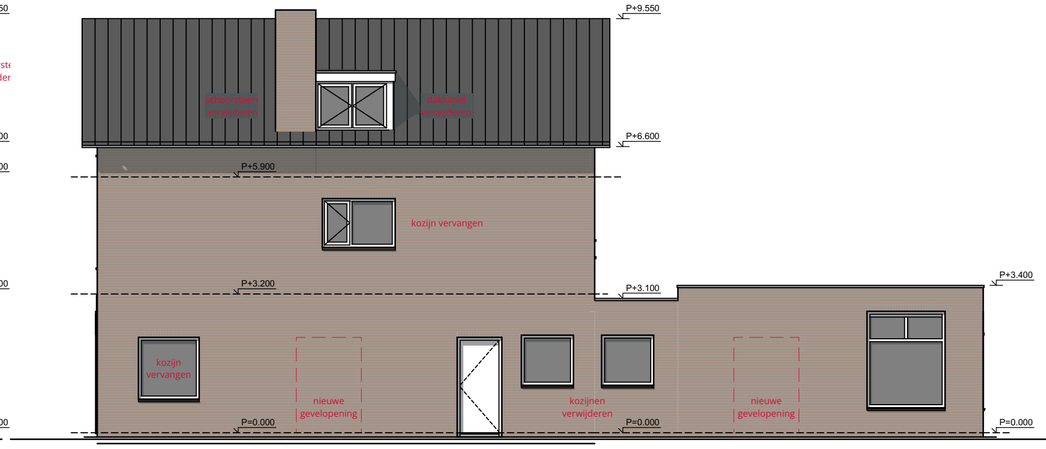


ACHTERGEVEL
zuidwestzijde




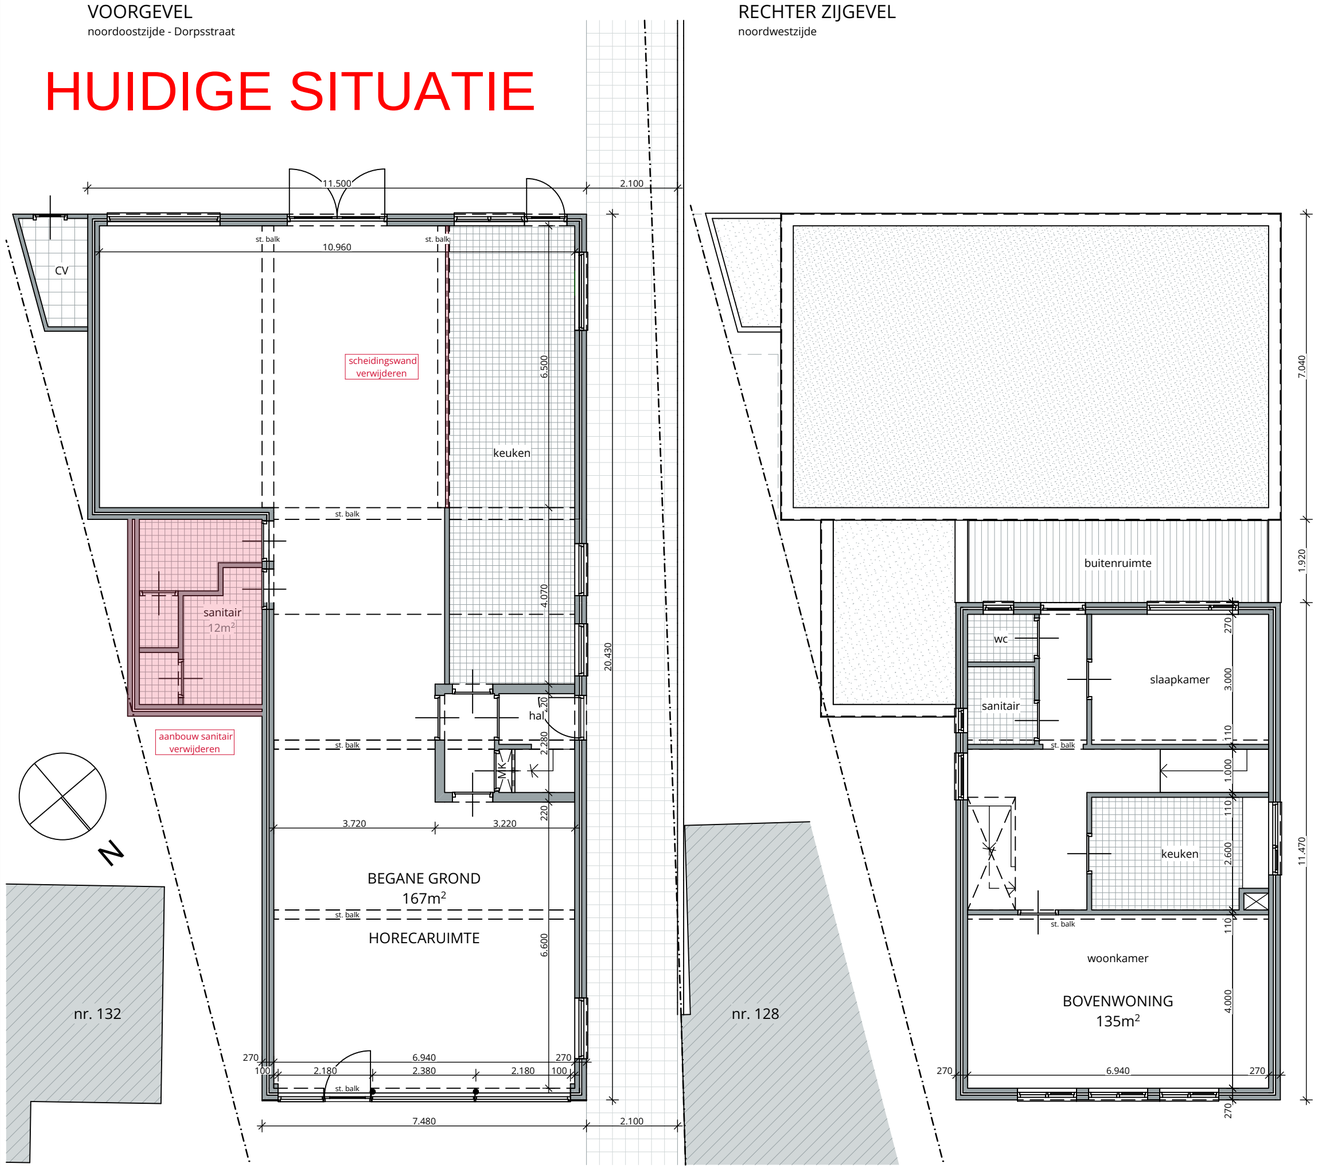

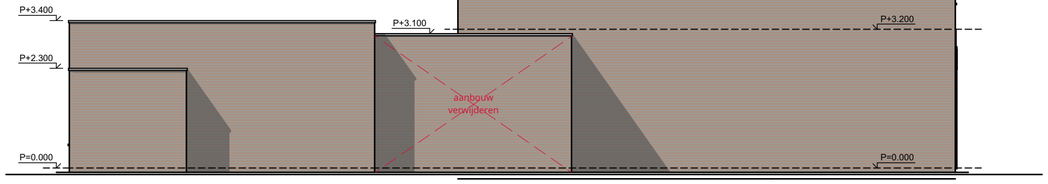

LINKER ZIJGEVEL
zuidoostzijde

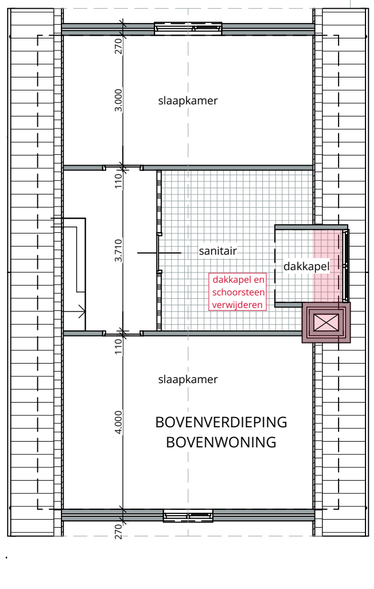

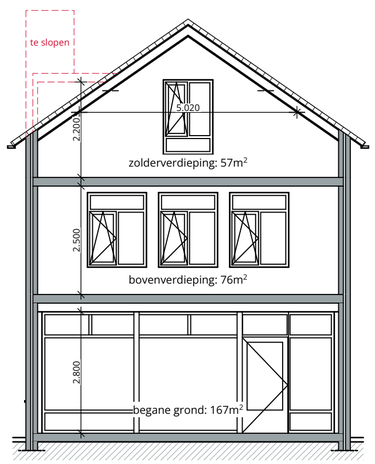

BEGANE GROND

BOVENVERDIEPING

ZOLDERVERDIEPING

DWARSDOORSNEDE

ALLE MATEN IN HET WERK TE CONTROLEREN
AAN DEZE TEKENING KUNNEN GEEN RECHTEN WORDEN ONTLEEND

SCHOUTEN EGGEN ontwerp en architectuur
www.schouteneggen.com

Fazantlaan 13 - 5731 XS Mierlo
+31 6 5475 8513 - info@schouteneggen.com

Project SE.2403
Herontwikkeling rest. De Kroon
Verbouwen van horecapand met bovenwoning.

Dorpsstraat 128A
5731 JK Mierlo
Kadaster: F 2988 / 3705

Titel
Plattegronden en gevelaanzichten
huidige toestand

Projectfase
Vergunningaanvraag

Schaal
1:100
TSS

Datum
20/03/2025

Tekeningnummer
B02.2