


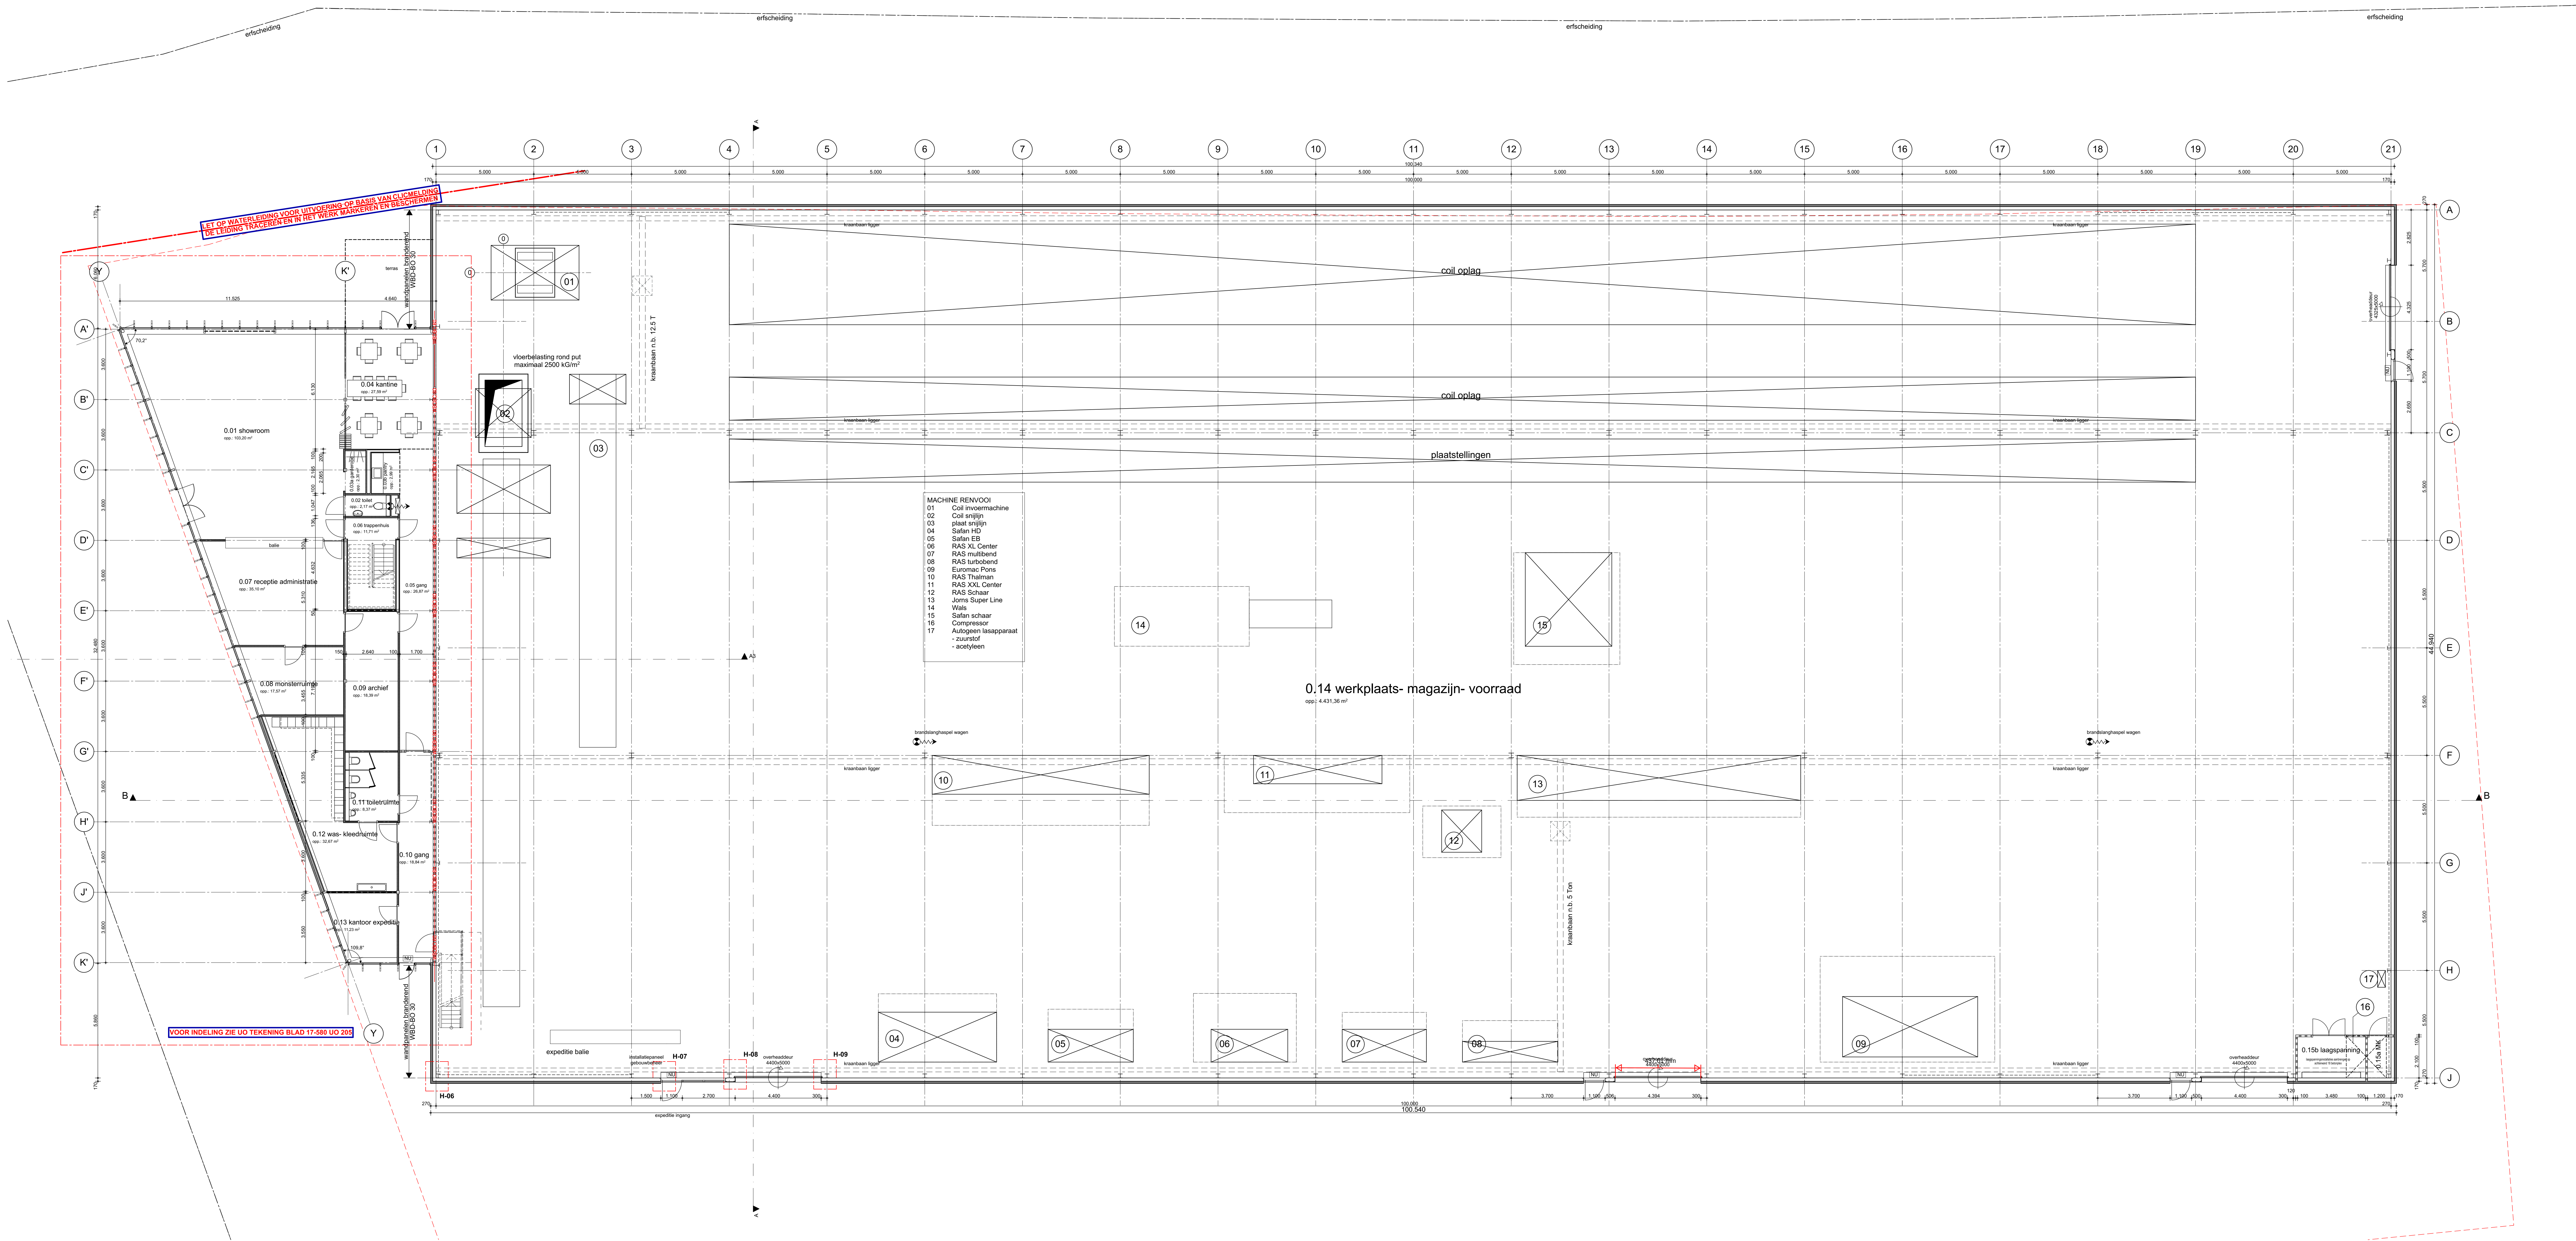

MATEN EN AANTALLEN IN HET WERK CONTROLEREN
CONSTRUCTIES VOLGENS CONSTRUCTEUR
INSTALLATIES VOLGENS INSTALLATIE ADVISEUR/INSTALLATEUR

LXARCHITECTEN

project: **Bedrijfsruimte a.d. Heilbloemweg te Helmond**
tekening: **Uitvoeringsgereed Ontwerp**
ontwerper: **Begone grond**
schaal: **1:100**
opdrachtgever: **Pantos I&G BV Heilbloemweg 12 te Helmond**
Cacocade 3 - 5705 LA - Helmond - Tel +31 (0)492 52 44 27
internet: www.LXarchitecten.nl
Postbus 66 - 5700 AB - Helmond
e-mail: info@LXarchitecten.nl
project nr.: **17.580**
uo - **200**
datum: **27-11-2018**
gij
10-12-2018
gij
17