


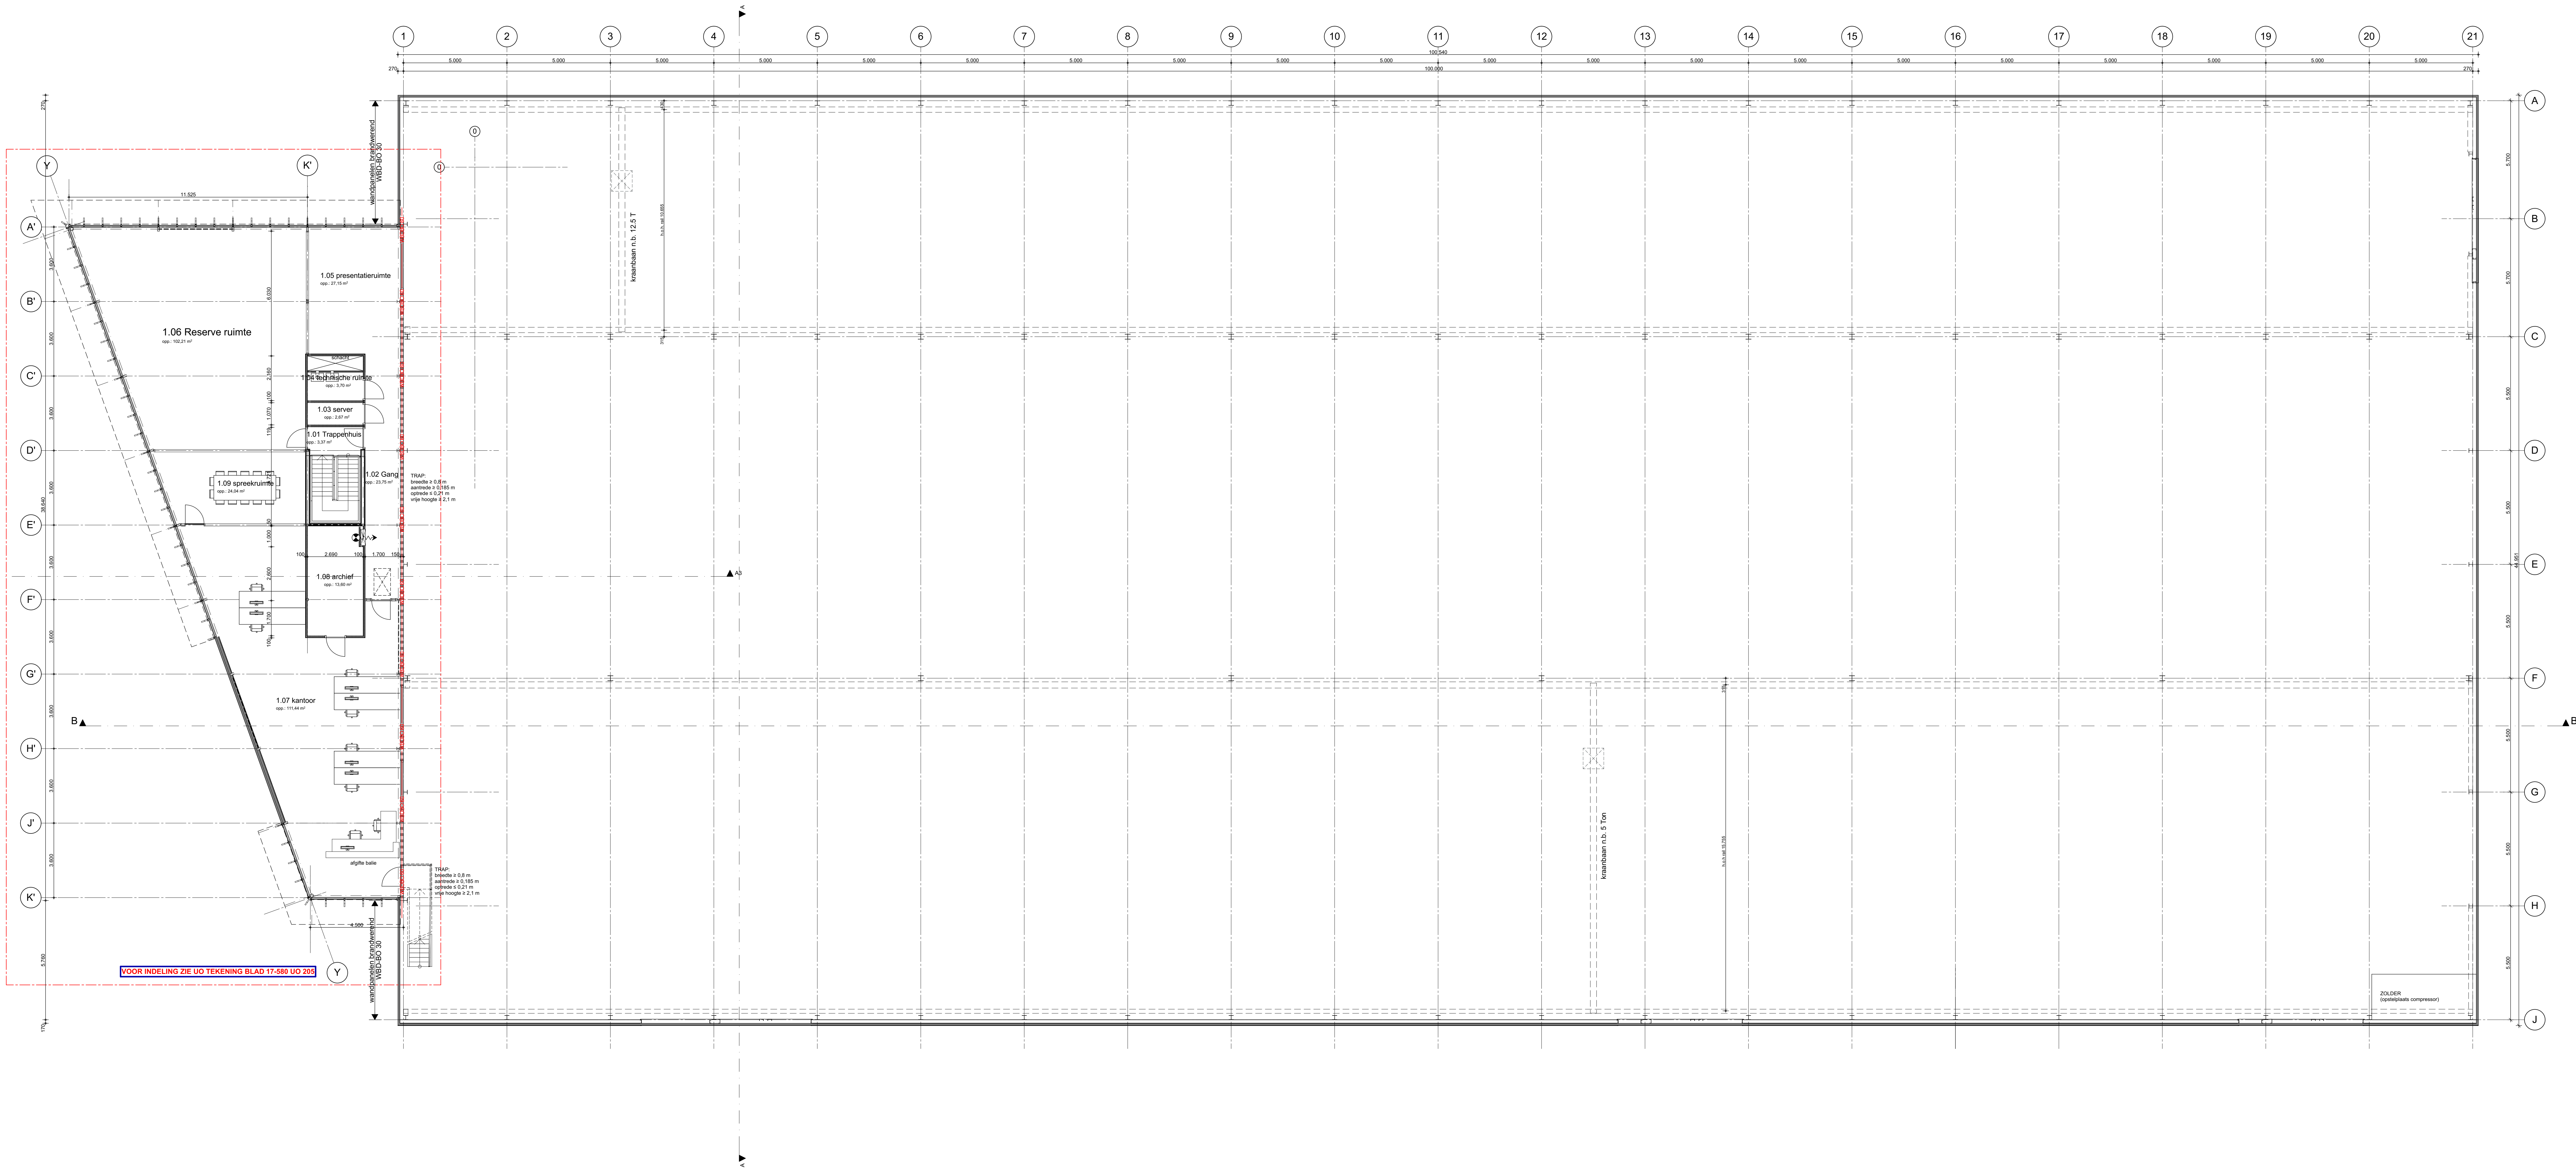

MATEN EN AANTALLEN IN HET WERK CONTROLEREN
CONSTRUCTIES VOLGENS CONSTRUCTEUR
INSTALLATIES VOLGENS INSTALLATIE ADVISEUR/INSTALLATEUR

LXARCHITECTEN

project:	Bedrijfsruimte a.d. Heilbloemweg te Helmond	project nr.:	17.580
tekening:	Uitvoeringsgereed Ontwerp	type - tekening nr.:	UO - 201
opdracht:	1e verdieping	datum - model nr.:	27-11-2018 CJ
schalen:	1:100	datum - model nr.:	10-12-2018 CJ
opdrachtgever:	Pantos IBG BV Heilbloemweg 12 te Helmond	schalen:	1:100
Cacocade 3 - 5705 LA - Helmond - Tel +31 (0)492 52 44 27		Postbus 66 - 5700 AB - Helmond	
internet: www.LXarchitecten.nl		e-mail: info@LXarchitecten.nl	

© 2018 LXARCHITECTEN. Alle rechten voorbehouden. Het is niet toegestaan te kopiëren of te verspreiden. Voor publicatie of enig gebruik in media van andere aard is vooraf toestemming van de architect vereist.