


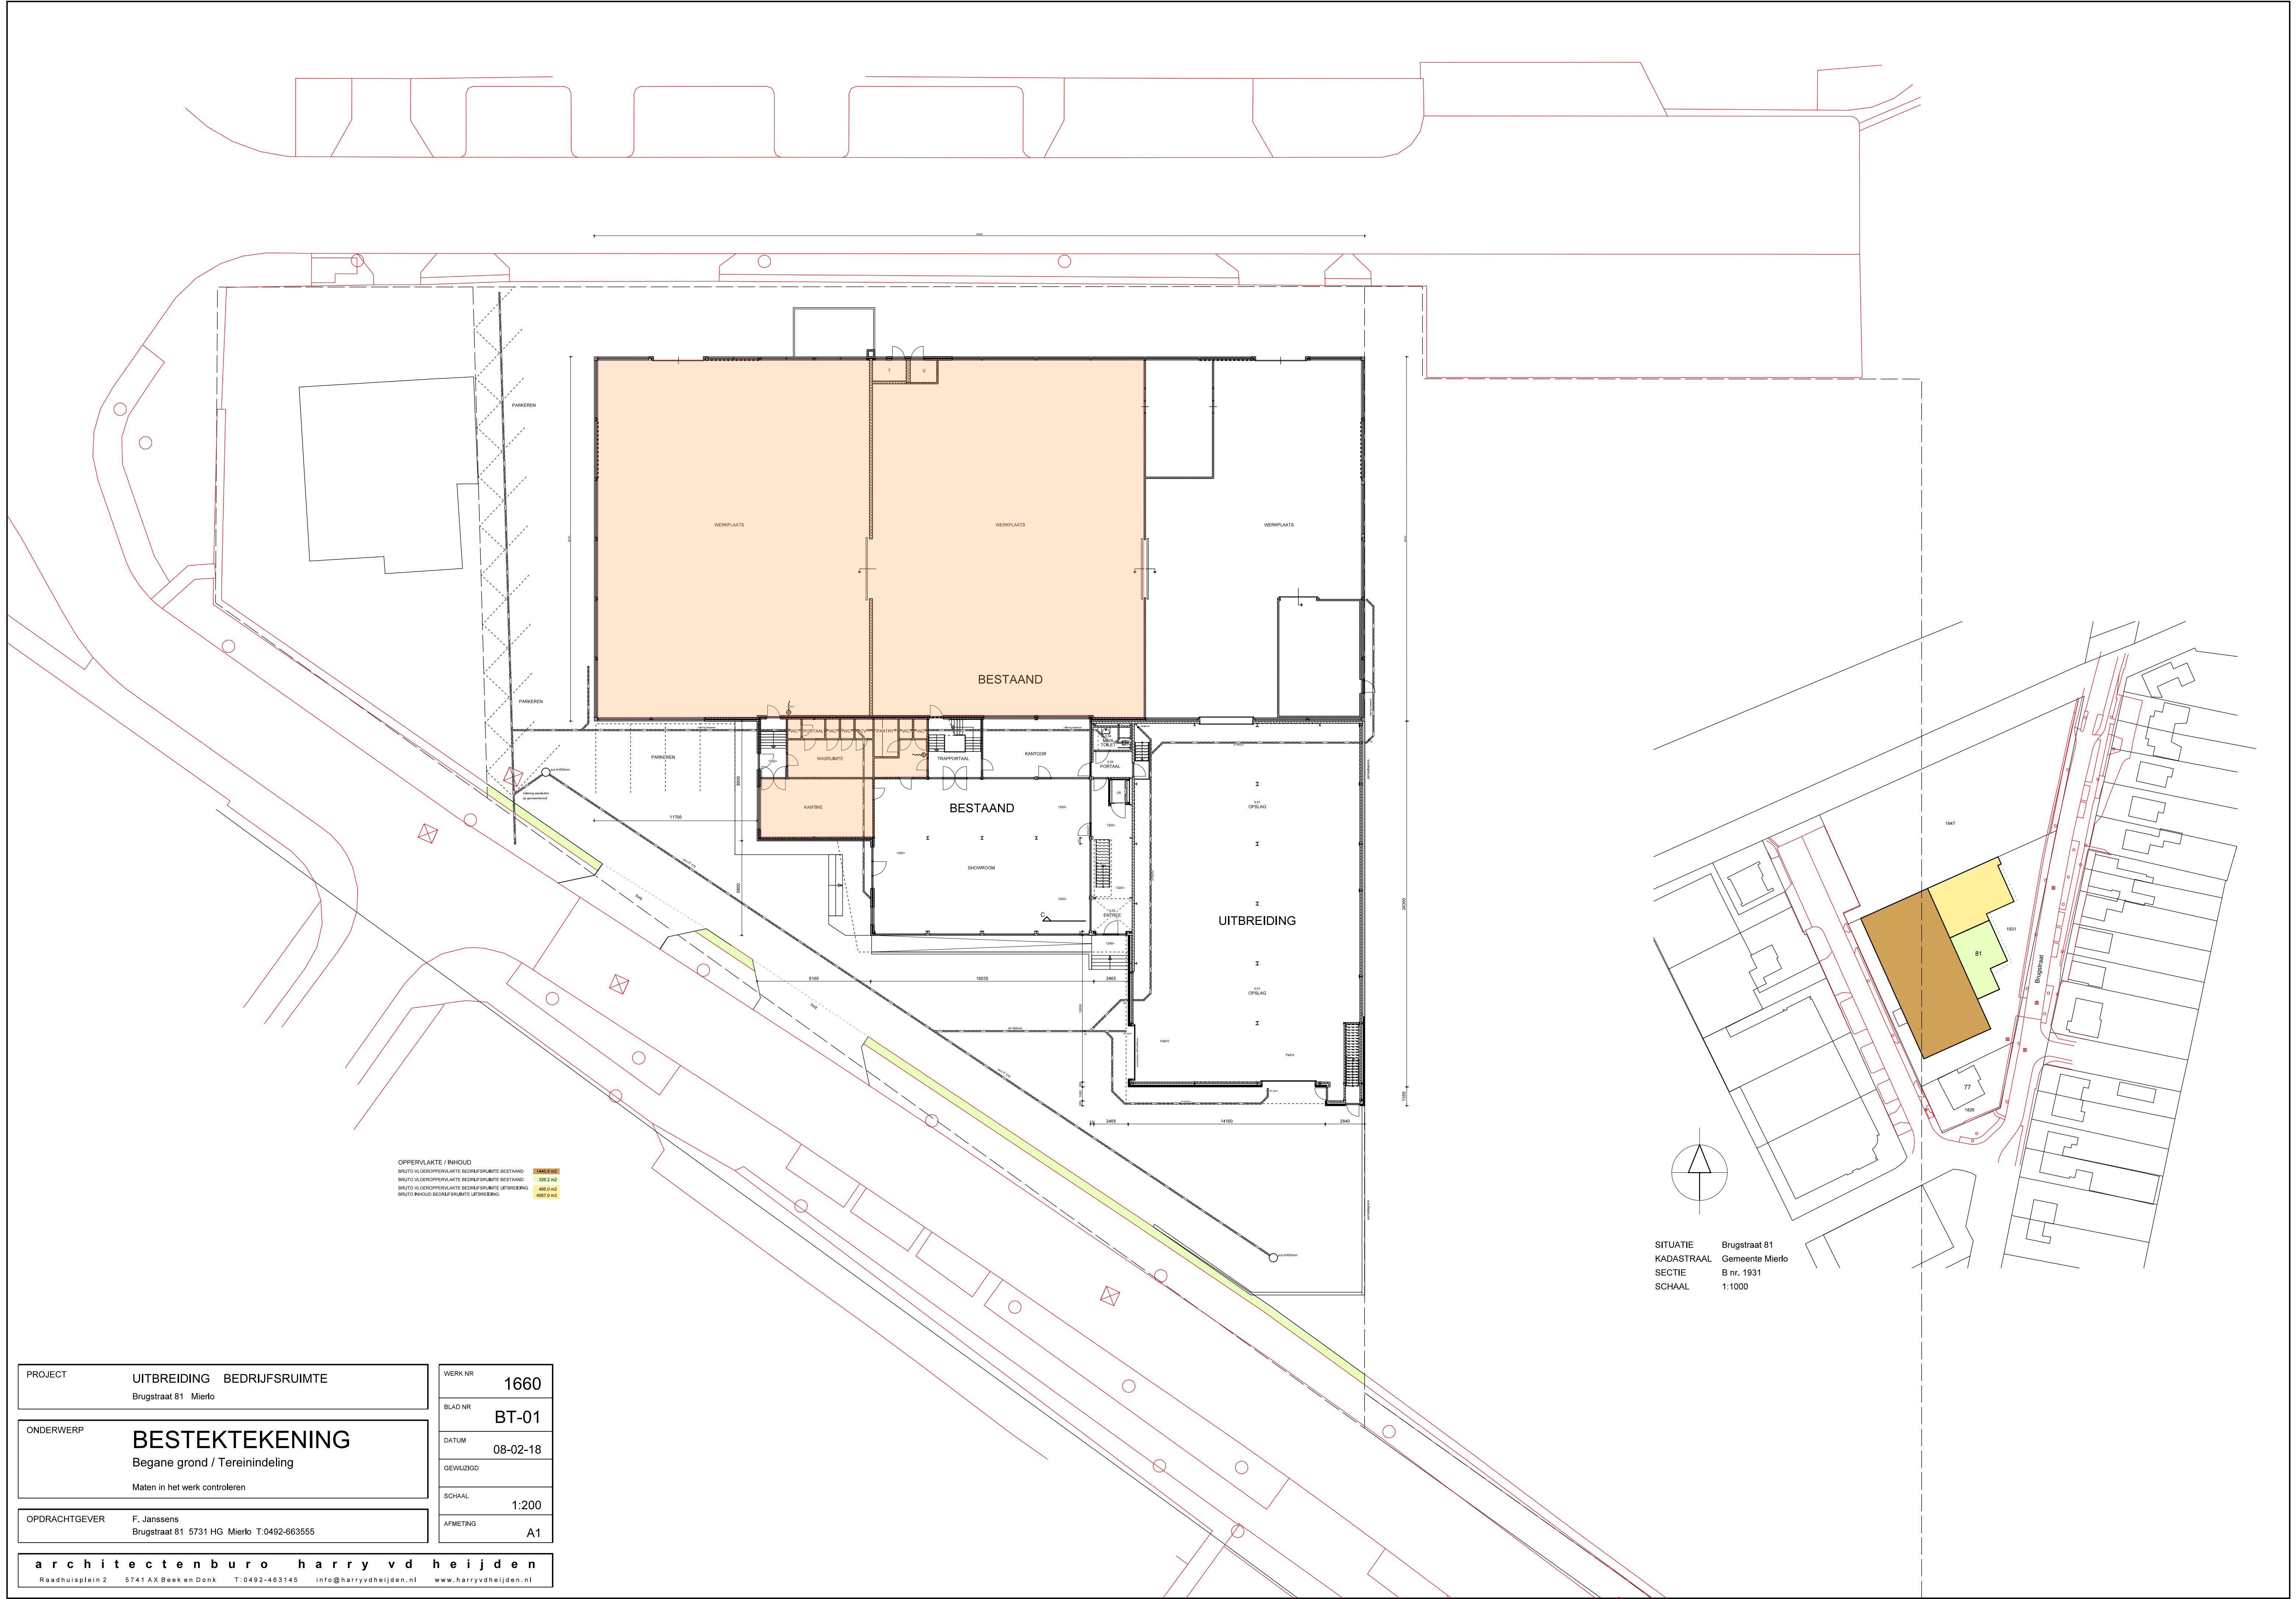

OPPERVLAKTE / INHOUD	

PROJECT	UITBREIDING BEDRIJFSRUIMTE Brugstraat 81 Mierlo
ONDERWERP	BESTEKTEKENING Begane grond / Tereinindeling Maten in het werk controleren
OPDRACHTGEVER	F. Janssens Brugstraat 81 5731 HG Mierlo T:0492-663555

WERK NR	1660
BLAD NR	BT-01
DATUM	08-02-18
GEWILZIGD	
SCHAAL	1:200
AFMETING	A1

SITUATIE Brugstraat 81
KADAstraal Gemeente Mierlo
SECTIE B nr. 1931
SCHAAL 1:1000