


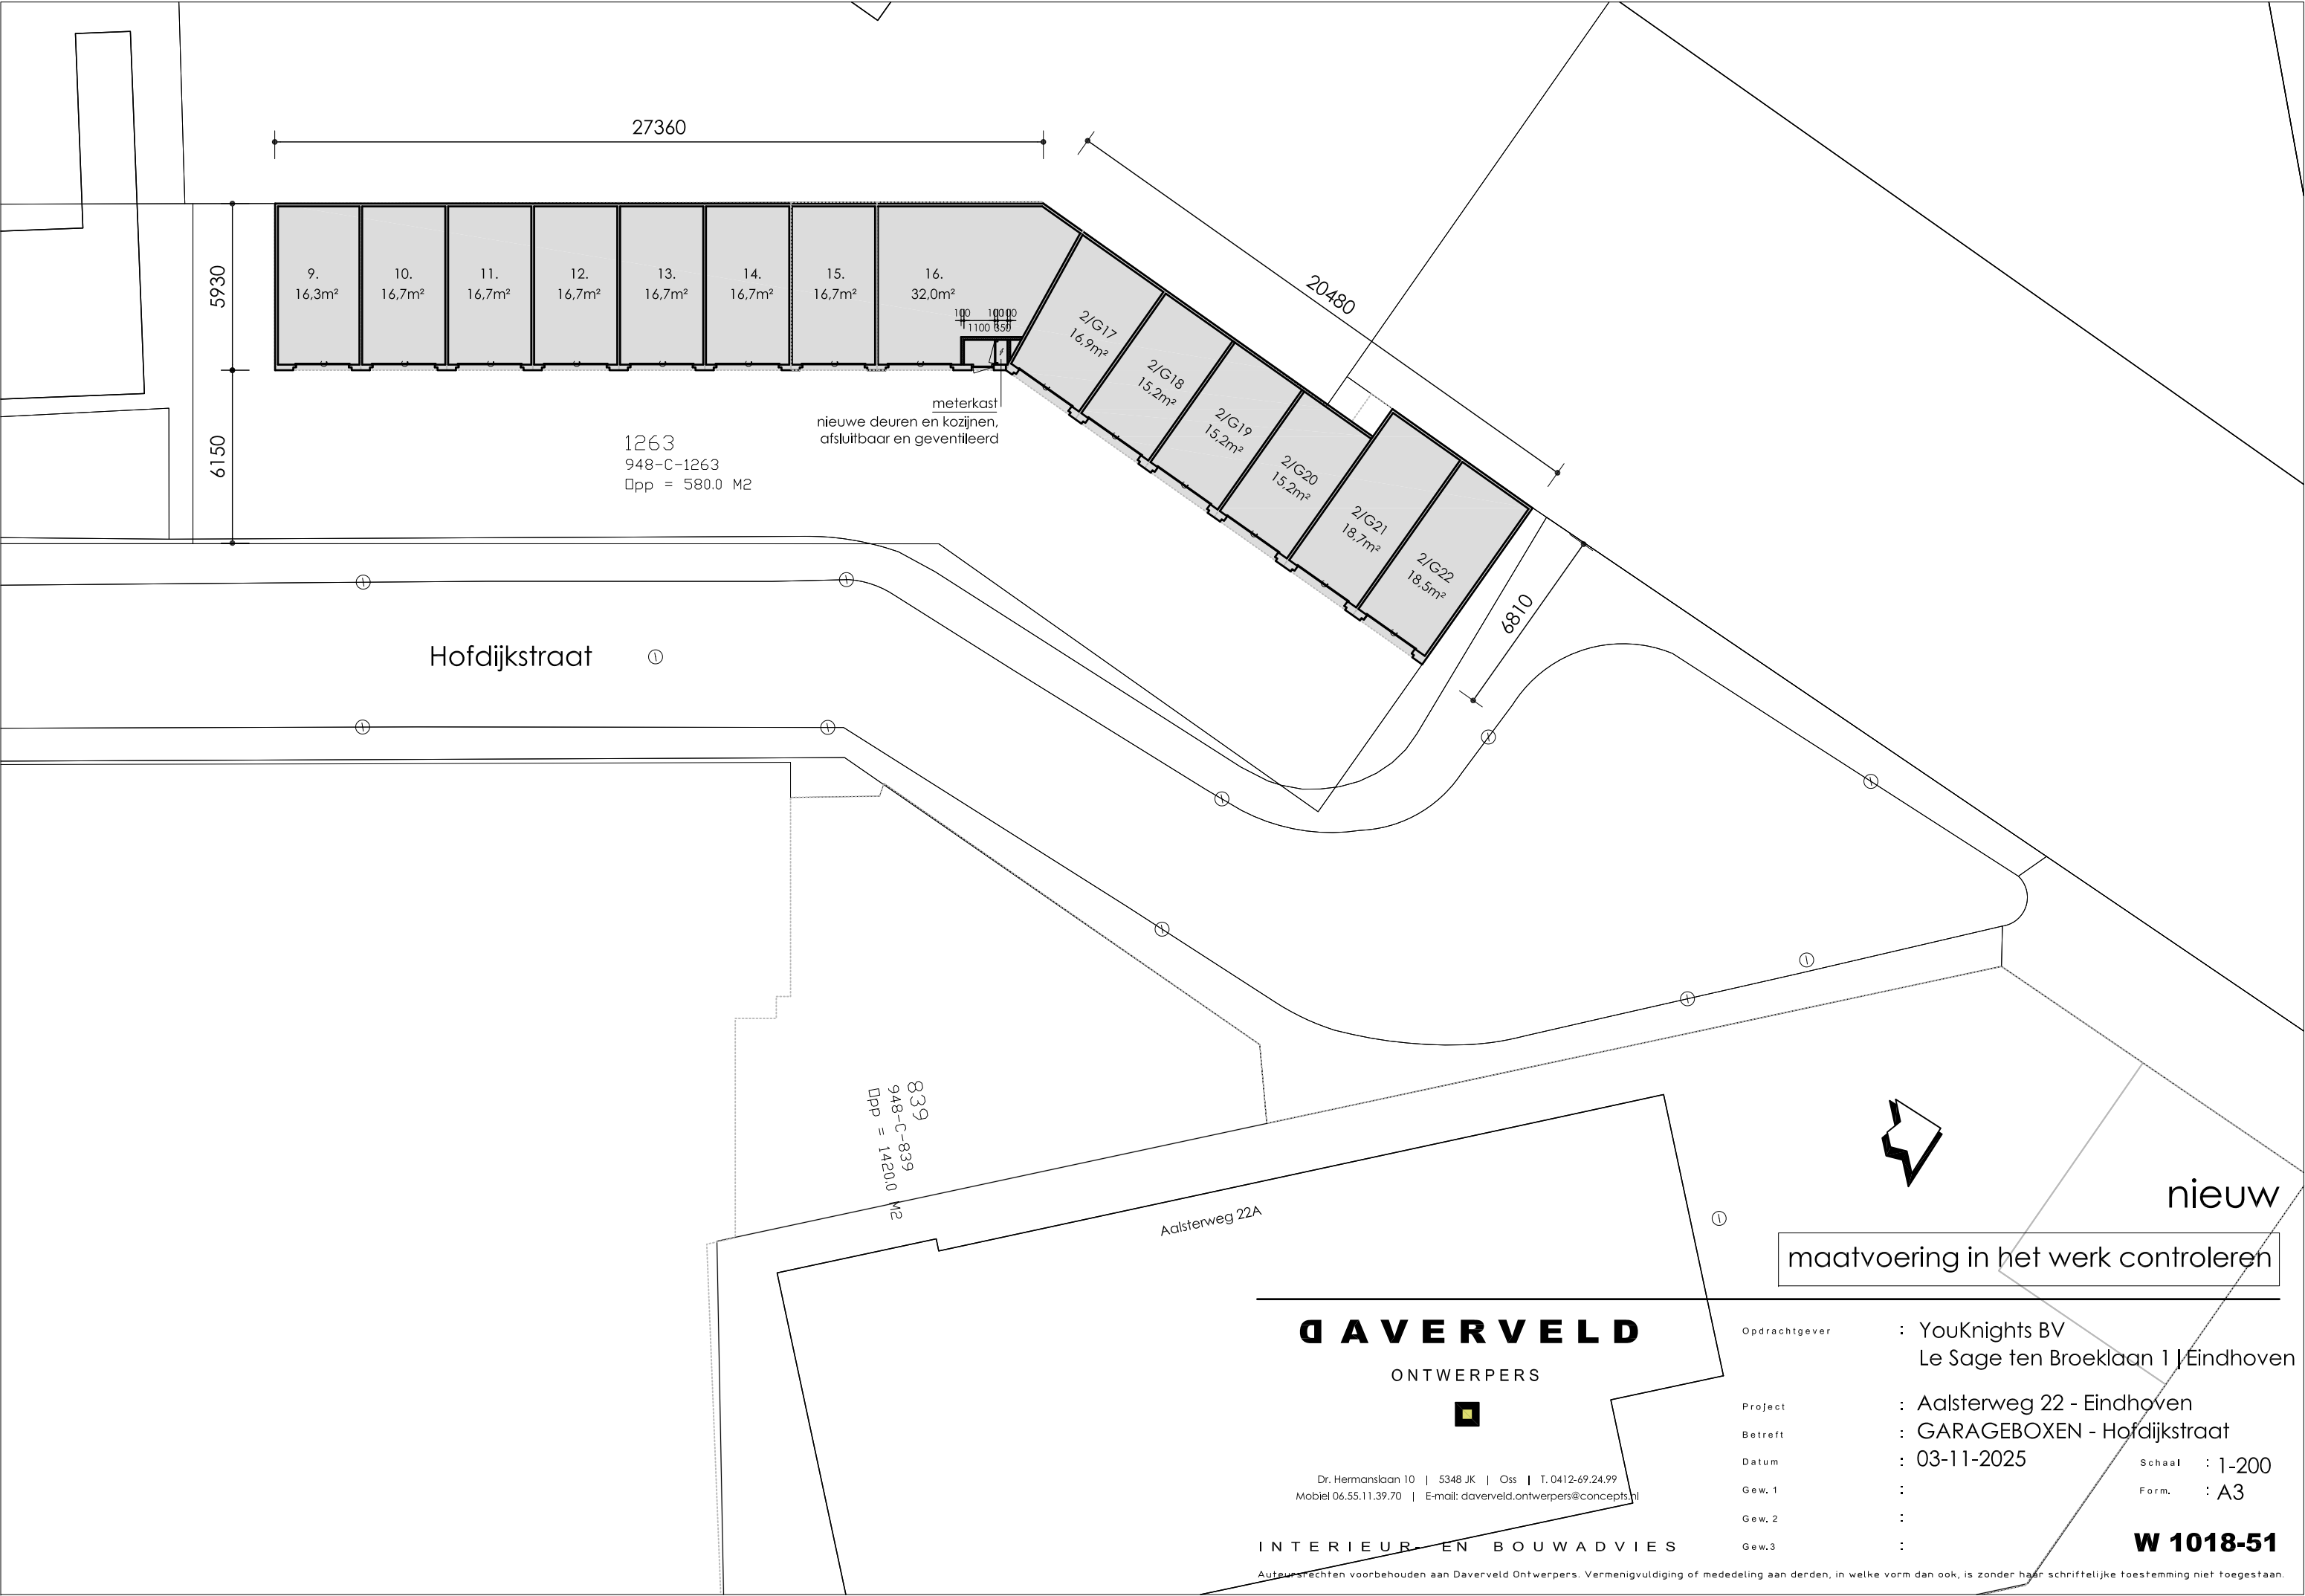

9.
16,3m²

10.
16,7m²

11.
16,7m²

12.
16,7m²

13.
16,7m²

14.
16,7m²

15.
16,7m²

16.
32,0m²

100 100 100
1100 1100

meterkast

nieuwe deuren en kozijnen,
afsluitbaar en geventileerd

1263
948-C-1263
Opp = 580,0 M2

2/G17
16,9m²

2/G18
15,2m²

2/G19
15,2m²

2/G20
15,2m²

2/G21
18,7m²

2/G22
18,5m²

Hofdijkstraat

839
948-C-839
Opp = 1420,0 M2

Aalsterweg 22A



nieuw

maatvoering in het werk controleren

DAVERVELD

ONTWERPERS

Dr. Hermanslaan 10 | 5348 JK | Oss | T. 0412-69.24.99

Mobiel 06.55.11.39.70 | E-mail: daverveld.ontwerpers@concepts.nl

INTERIEUR - EN BOUWADVIES

Auteursrechten voorbehouden aan Daverveld Ontwerpers. Vermenigvuldiging of mededeling aan derden, in welke vorm dan ook, is zonder haar schriftelijke toestemming niet toegestaan.

Opdrachtgever	: YouKnights BV Le Sage ten Broeklaan 1 Eindhoven
Project	: Aalsterweg 22 - Eindhoven
Betreft	: GARAGEBOXEN - Hofdijkstraat
Datum	: 03-11-2025
Gew. 1	:
Gew. 2	:
Gew. 3	:

Schaal : 1-200

Form. : A3

W 1018-51